

REGIONE LAZIO
CONSORZIO PER LO SVILUPPO INDUSTRIALE DELLA PROVINCIA DI RIETI
 90267/3 - 076-9082003
 Consorzio Provinciale di Sviluppo Industriale della Provincia di Rieti

PIANO REGOLATORE CONSORTILE
 Progetto del Piano Regolatore

OGGETTO: REGIONE LAZIO
 TAVOLA CATEGORICA N. 16b
Calcolo Superfici e Verifica Standard
 INTEGRATO CON LE OSSERVAZIONI ACCOLTE

ESAMINATE DAL
 CONSIGLIO DI AMMINISTRAZIONE
 DEL 16/05/2004
 (16/05/2004)
 (16/05/2004)

COLLABORATORI DATA
 Medlog s.r.l.
 Via...
 01100
 076-9082003


IL PROGETTISTA
FRANCESCO MAURO FRILLI
 Ingegnere
 Via...
 01100
 076-9082003

Verifica Standard

Prescritti (D.M. 1444 del 2/4/68, art.5, punto 1) 2117302/10=211730

Di Progetto :

- Servizi = 45994
- Verde Pubblico = 131314
- Attrezzature Sportive = 91912
- Parcheggi = 40813
- Sommario 310033 > 211730

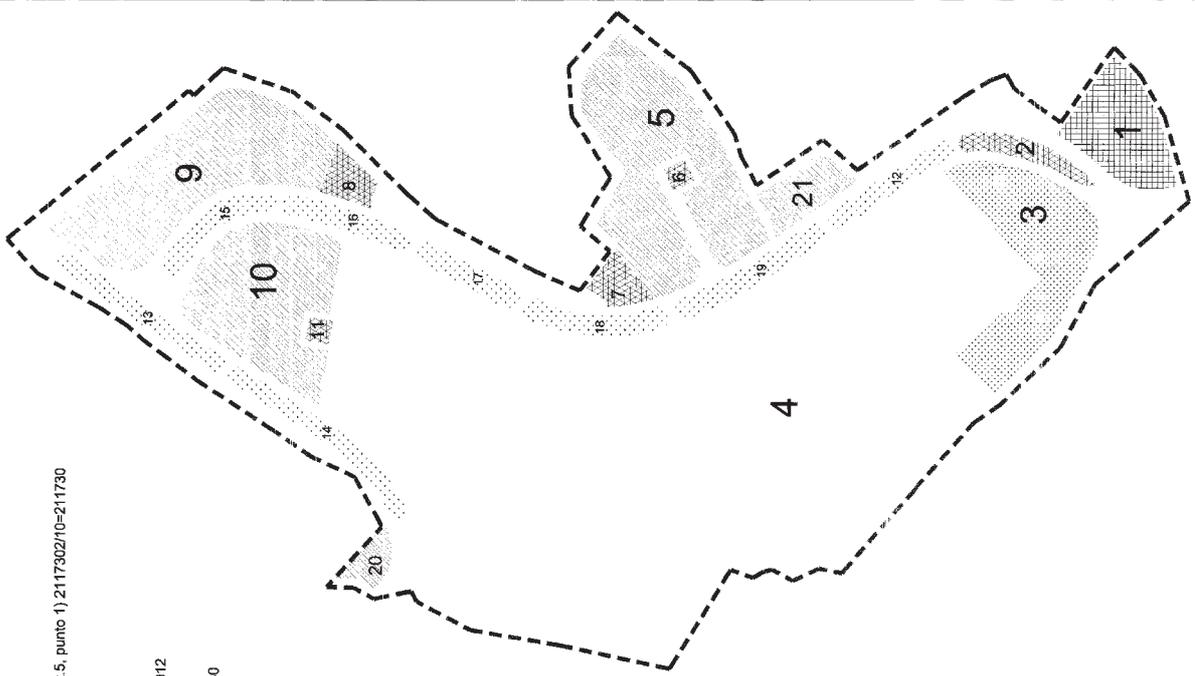

LEGENDA

--- Limite Agglomerato 2081225 mq

scala 1:5000

□ Zona Industriale

4=956502 mq

TOTALE =956502 mq

□ Zona Artigianale

5=136128 mq

9=126853 mq

10=98969 mq

20=9620 mq

21=20592 mq

TOTALE =392462 mq

▨ Servizi

1=45994 mq

TOTALE =45994 mq

▨ Verde Pubblico Attrezzato

13=18120 mq

14=21245 mq

15=15295 mq

16=14314 mq

17=12835 mq

18=16450 mq

19=18951 mq

12=14104 mq

TOTALE =131314 mq

▨ Parcheggi Pubblici

2=14077 mq

6=2898 mq

7=10320 mq

8=10620 mq

11=2898 mq

TOTALE =40813 mq

▨ Attrezzature Sportive Ricreative

3=91912 mq

TOTALE =91912 mq